


牛久市中央生涯学習センター文化ホール 照明回路図

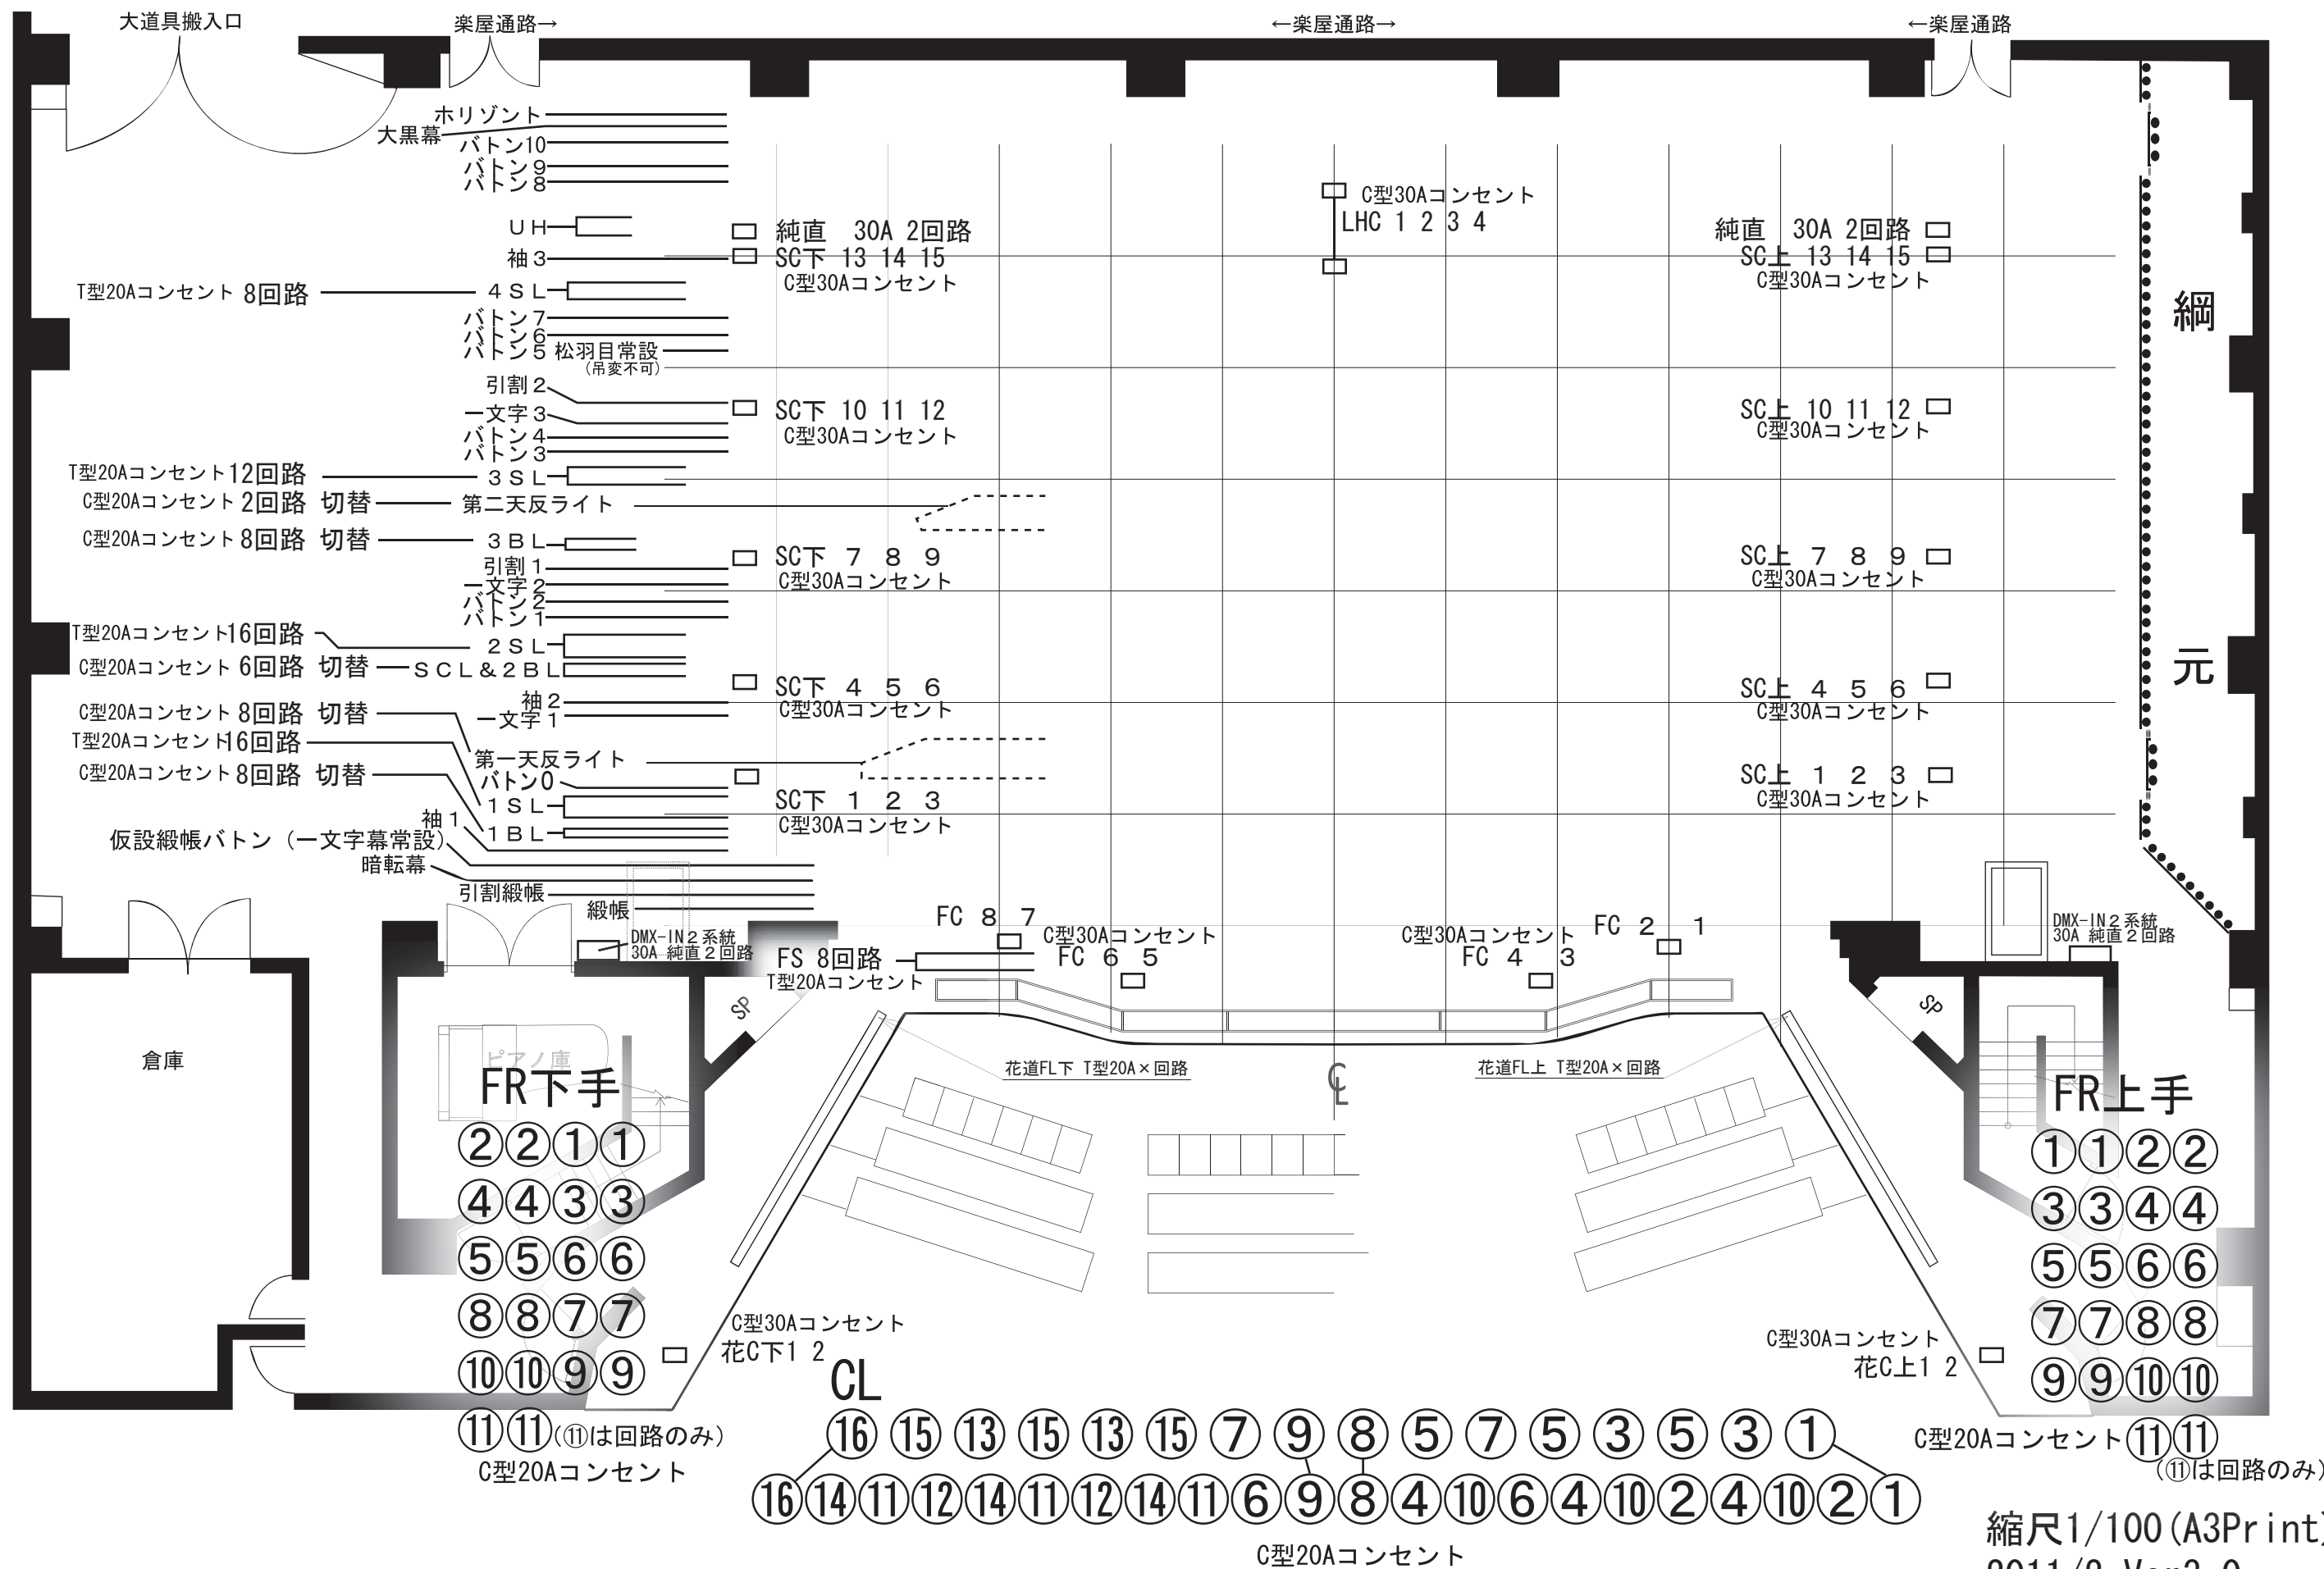

縮尺1/100 (A3Print)
2011/2 Ver3.0